




















LEGENDA

-  ISTNIEJĄCY BUDYNEK BĘDĄCY PRZEDMIOTEM OPRACOWANIA
-  PROJEKTOWANA ROZBUDOWA
-  PROJEKTOWANE PRZEWIESZENIE BUDYNKU
-  PROJEKTOWANE ZADASZENIE - NOWA LOKALIZACJA WIATY
-  PROJEKTOWANY MUR ODDZIELENIA P-POŻ
-  PROJEKTOWANE JEZDNIЕ
-  PROJEKTOWANE CHODNIKI
-  PROJEKTOWANY ZBIORNIK WODNY
-  ISTNIEJĄCY BUDYNEK NIEBĘDĄCY PRZEDMIOTEM OPRACOWANIA
-  WEJŚCIA ISTNIEJĄCE
-  WEJŚCIA PROJEKTOWANE
-  ISTNIEJĄCA ZIELEŃ WYSOKA - DRZEWA
-  PROJEKTOWANA ZIELEŃ WYSOKA - DRZEWA
-  PROJEKTOWANA ZIELEŃ NISKA - KRZEWY DO WYSOKOŚCI 3 m
-  A-I GRANICE DZIAŁKI
-  ISTNIEJĄCE WJAZDY NA DZIAŁKĘ

- 1** ISTNIEJĄCY BUDYNEK
- 2** PROJEKTOWANA ROZBUDOWA W JEDNEJ KONDYGNACJI
- 3** PROJEKTOWANA ROZBUDOWA O DWUKONDYGNACYJNE SKRZYDŁO - II ETAP
- 4** ISTNIEJĄCY BUDYNEK BIUROWY
- 5a** ISTNIEJĄCA WIATA - DOTYCHCZASOWA LOKALIZACJA
- 5b** ISTNIEJĄCA WIATA - LOKALIZACJA PO PRZENIESIENIU

- 6a** PROJEKTOWANY PARKING - 6 STANOWISK I PLAC MANEWROWY P-POŻ
- 6b** PROJEKTOWANY PARKING - 8 STANOWISK
- 6c** PROJEKTOWANY PARKING - 3 STANOWISKA
- 7** PROJEKTOWANE BOISKO
- 8** PROJEKTOWANY MUR ODDZIELENIA P-POŻ REI 120 WYSOKOŚĆ 6,0 m
- 9** PROJEKTOWANY ZBIORNIK PRZECIWIPOŻAROWY O WYMIARACH 10 x 7 m

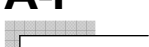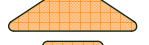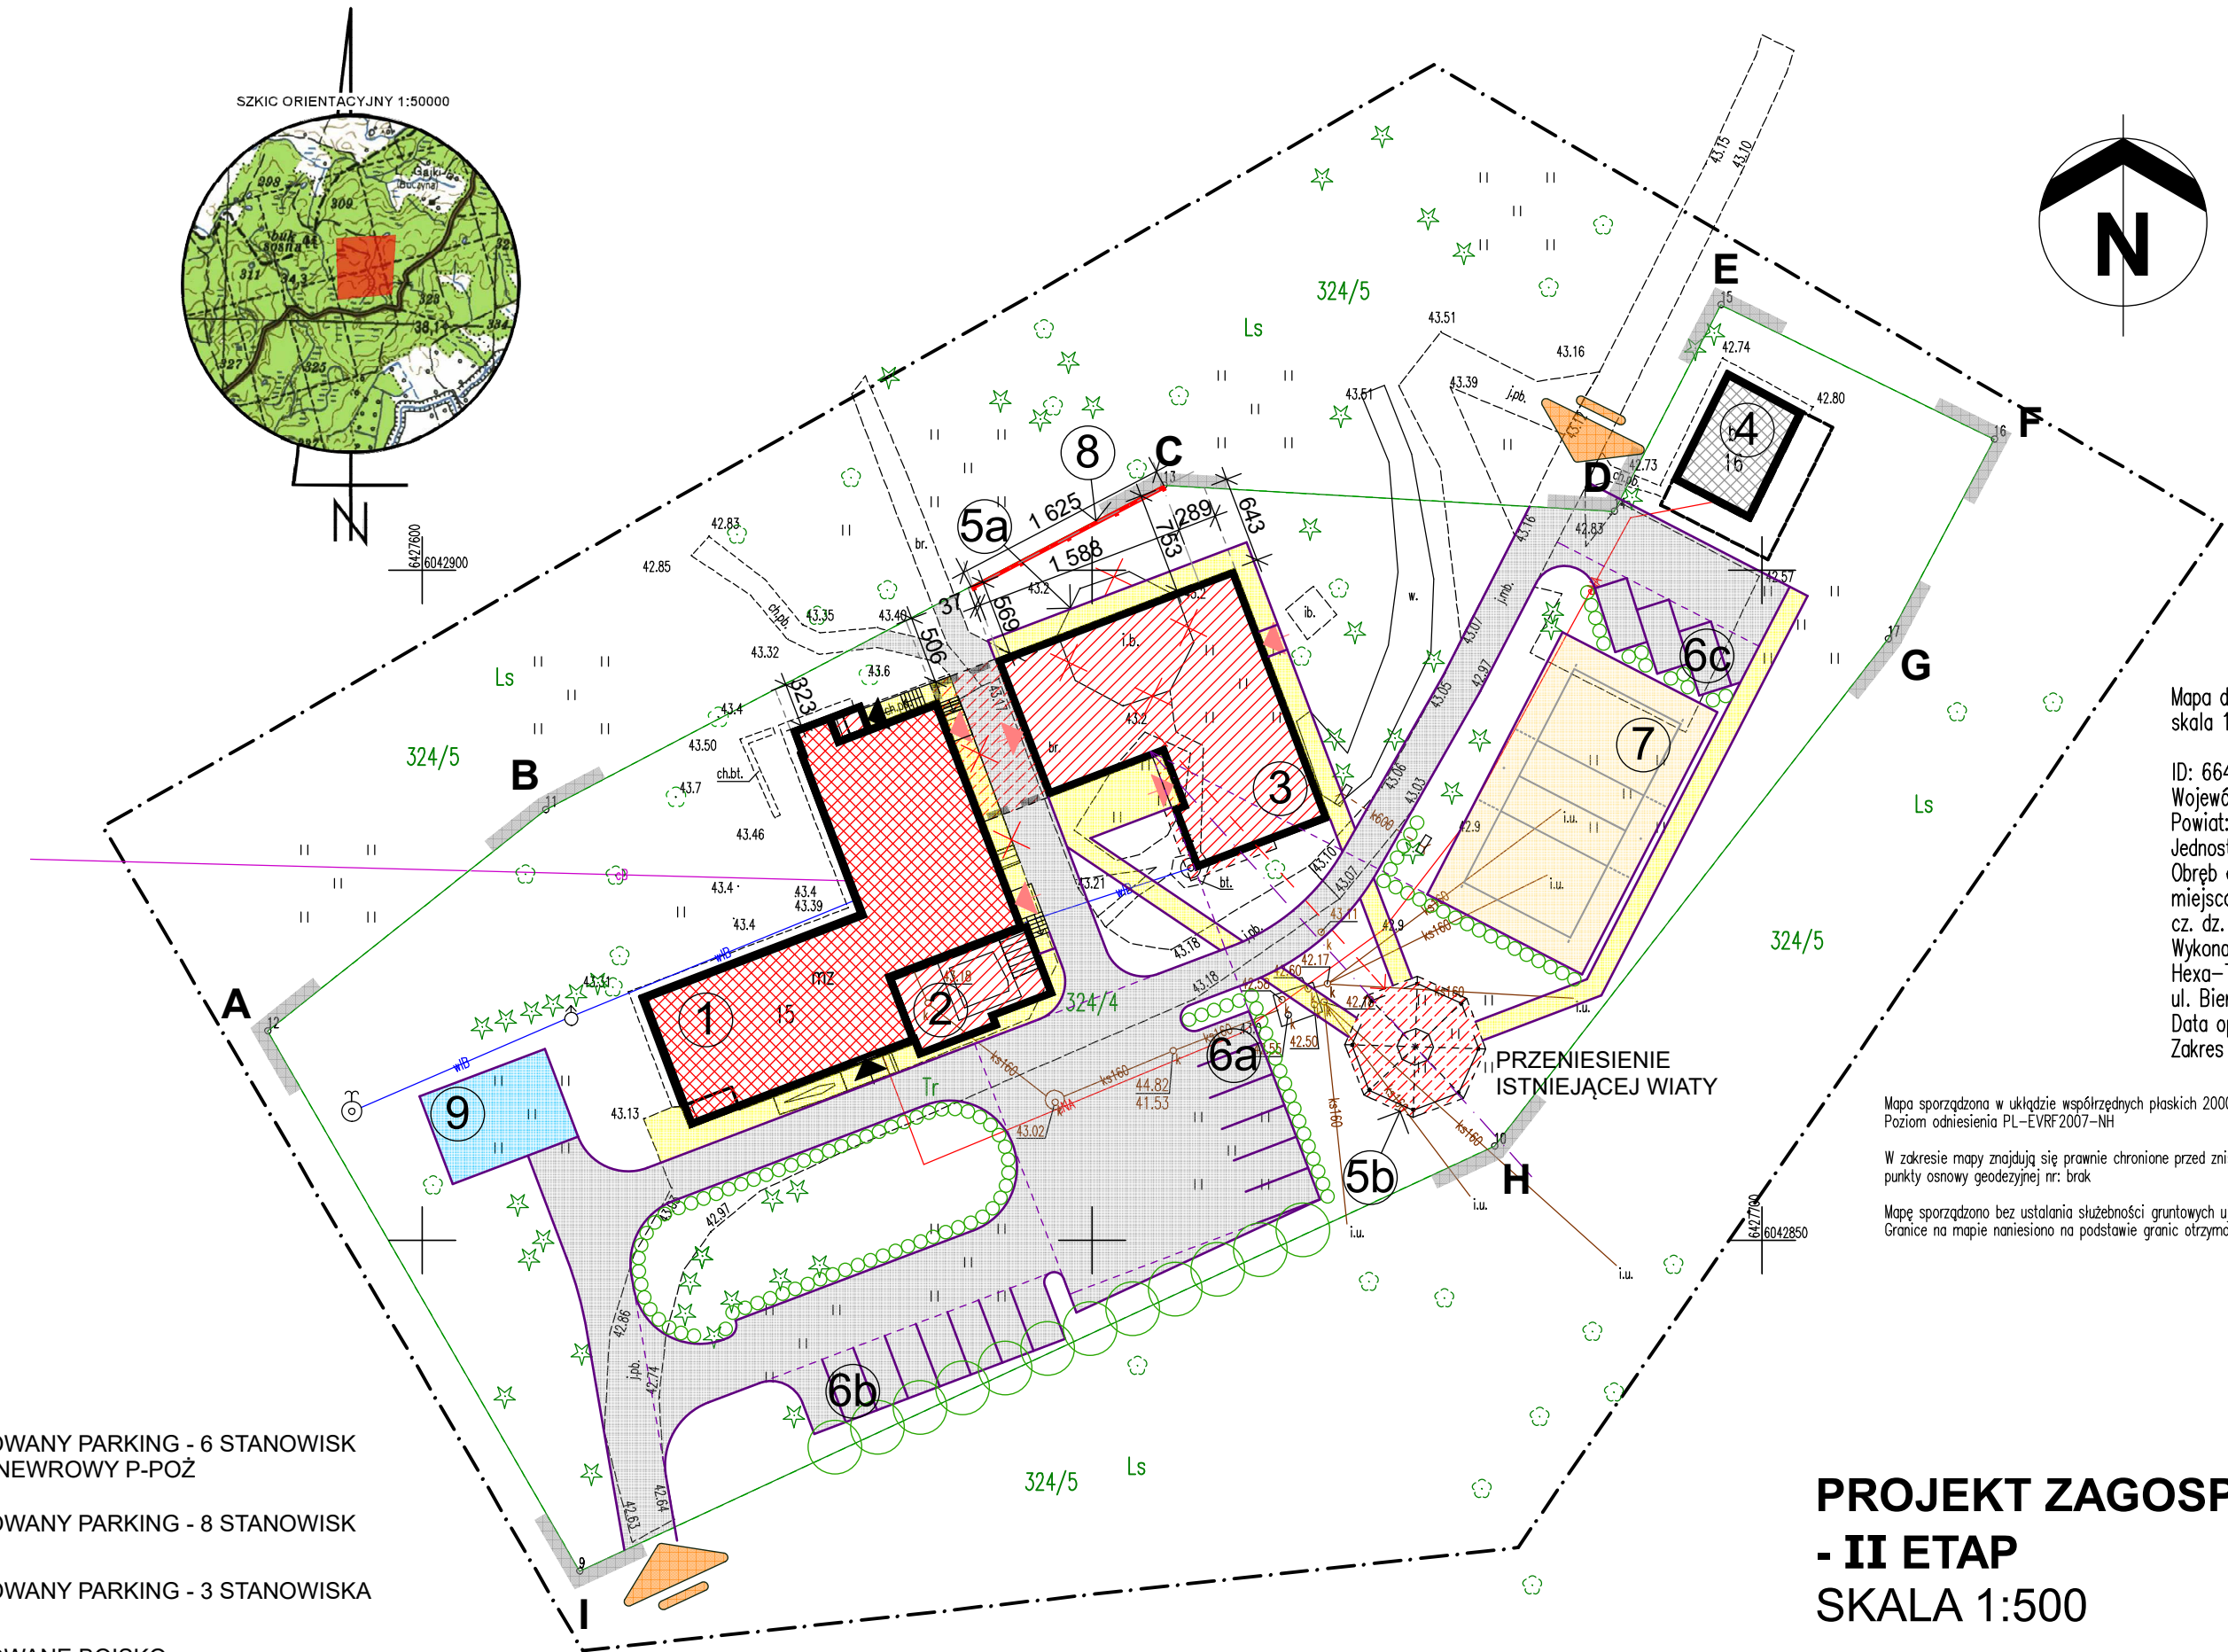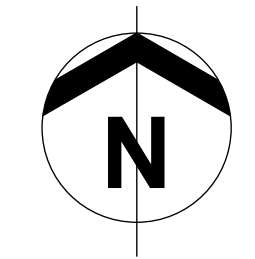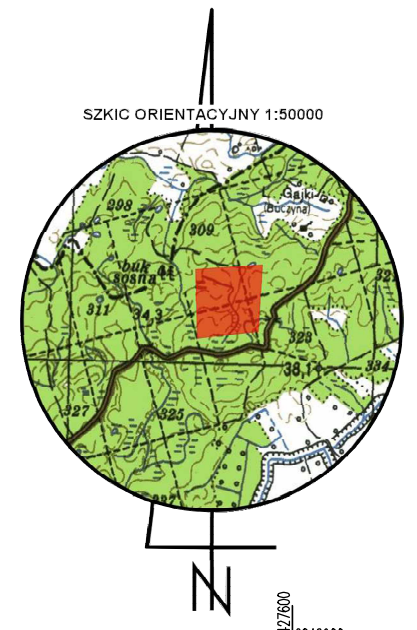

Mapa do celów projektowych  
skala 1:500

ID: 6640.2233.2021  
Województwo: pomorskie  
Powiat: słupski  
Jednostka ewidencyjna: Słupsk [221208\_2]  
Obszar ewidencyjny: BRUSKOWO LEŚNICTWO [0002]  
miejscowość: Gajki  
cz. dz. 324/4  
Wykonał:  
Hexa-Tech Karol Staszewski  
ul. Biernackiego 16, 76-200 Słupsk  
Data opracowania: 15.09.2021  
Zakres aktualizacji:

Mapa sporządzona w układzie współrzędnych płaskich 2000/18  
Poziom odniesienia PL-EVRF2007-NH

W zakresie mapy znajdują się prawnie chronione przed zniszczeniem punkty osnowy geodezyjnej nr: brak

Mapę sporządzono bez ustalania służebności gruntowych ujawnionych w księgach wieczystych. Granice na mapie naniesiono na podstawie granic otrzymanych z PODGIK, bez wznowienia.

**PROJEKT ZAGOSPODAROWANIA TERENU  
- II ETAP  
SKALA 1:500**

